


# ÚZEMNÝ PLÁN OBCE ZÁBORIE NÁVRH

## LEGENDA

stav	návrh	
		hranica katastra
		hranica zastavaného územia k 1.1.1990
		hranica skutočne zastavaného územia obce
		hranica BPEJ
		číslo BPEJ / skupina
		číslo BPEJ / skupina - chránené
		plochy odvodnené
		záber poľnohospodárskej pôdy
		číslo záberu
		ochranné pásmo lesa

## druh pozemku podľa KN

		trvalý trávny porast
		orná pôda
		záhrada
		lesný pozemok
		vodná plocha
		zastavaná plocha a nádvorie, ostatná plocha

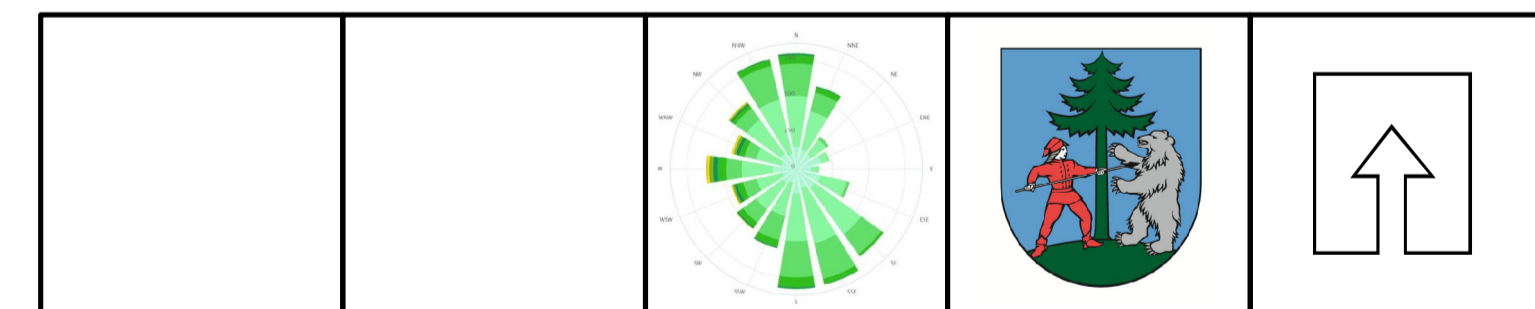

<b>SPRACOVATEĽ:</b>	ARTIX s.r.o., Na Bystričku 14, 036 01 Martin		
<b>OBSTARÁVATEĽ:</b>	Obec Záborie v zastúpení: Ing.arch. Eva Zaľková, OSO na obstarávanie ÚPP a ÚPD		
<b>VYHODNOTENIE DÔSLEDKOV STAVEBNÝCH ZÁMEROV A INÝCH NÁVRHOV NA POĽNOHOSPODÁRSKEJ PÔDE A LESNÝCH POZEMKOCH</b>		Číslo výkresu	Číslo paré
		<b>6</b>	
<b>HL.RIEŠITEĽ:</b>	Ing.arch. Eleonóra Hejzlarová	Dátum	Mierka
<b>AUTOR VYKRESU</b>	Ing.arch. E. Hejzlarová, Ing.arch. Ján Kubina Ing.arch. Roman Jančo	10/2019	1:5 000

