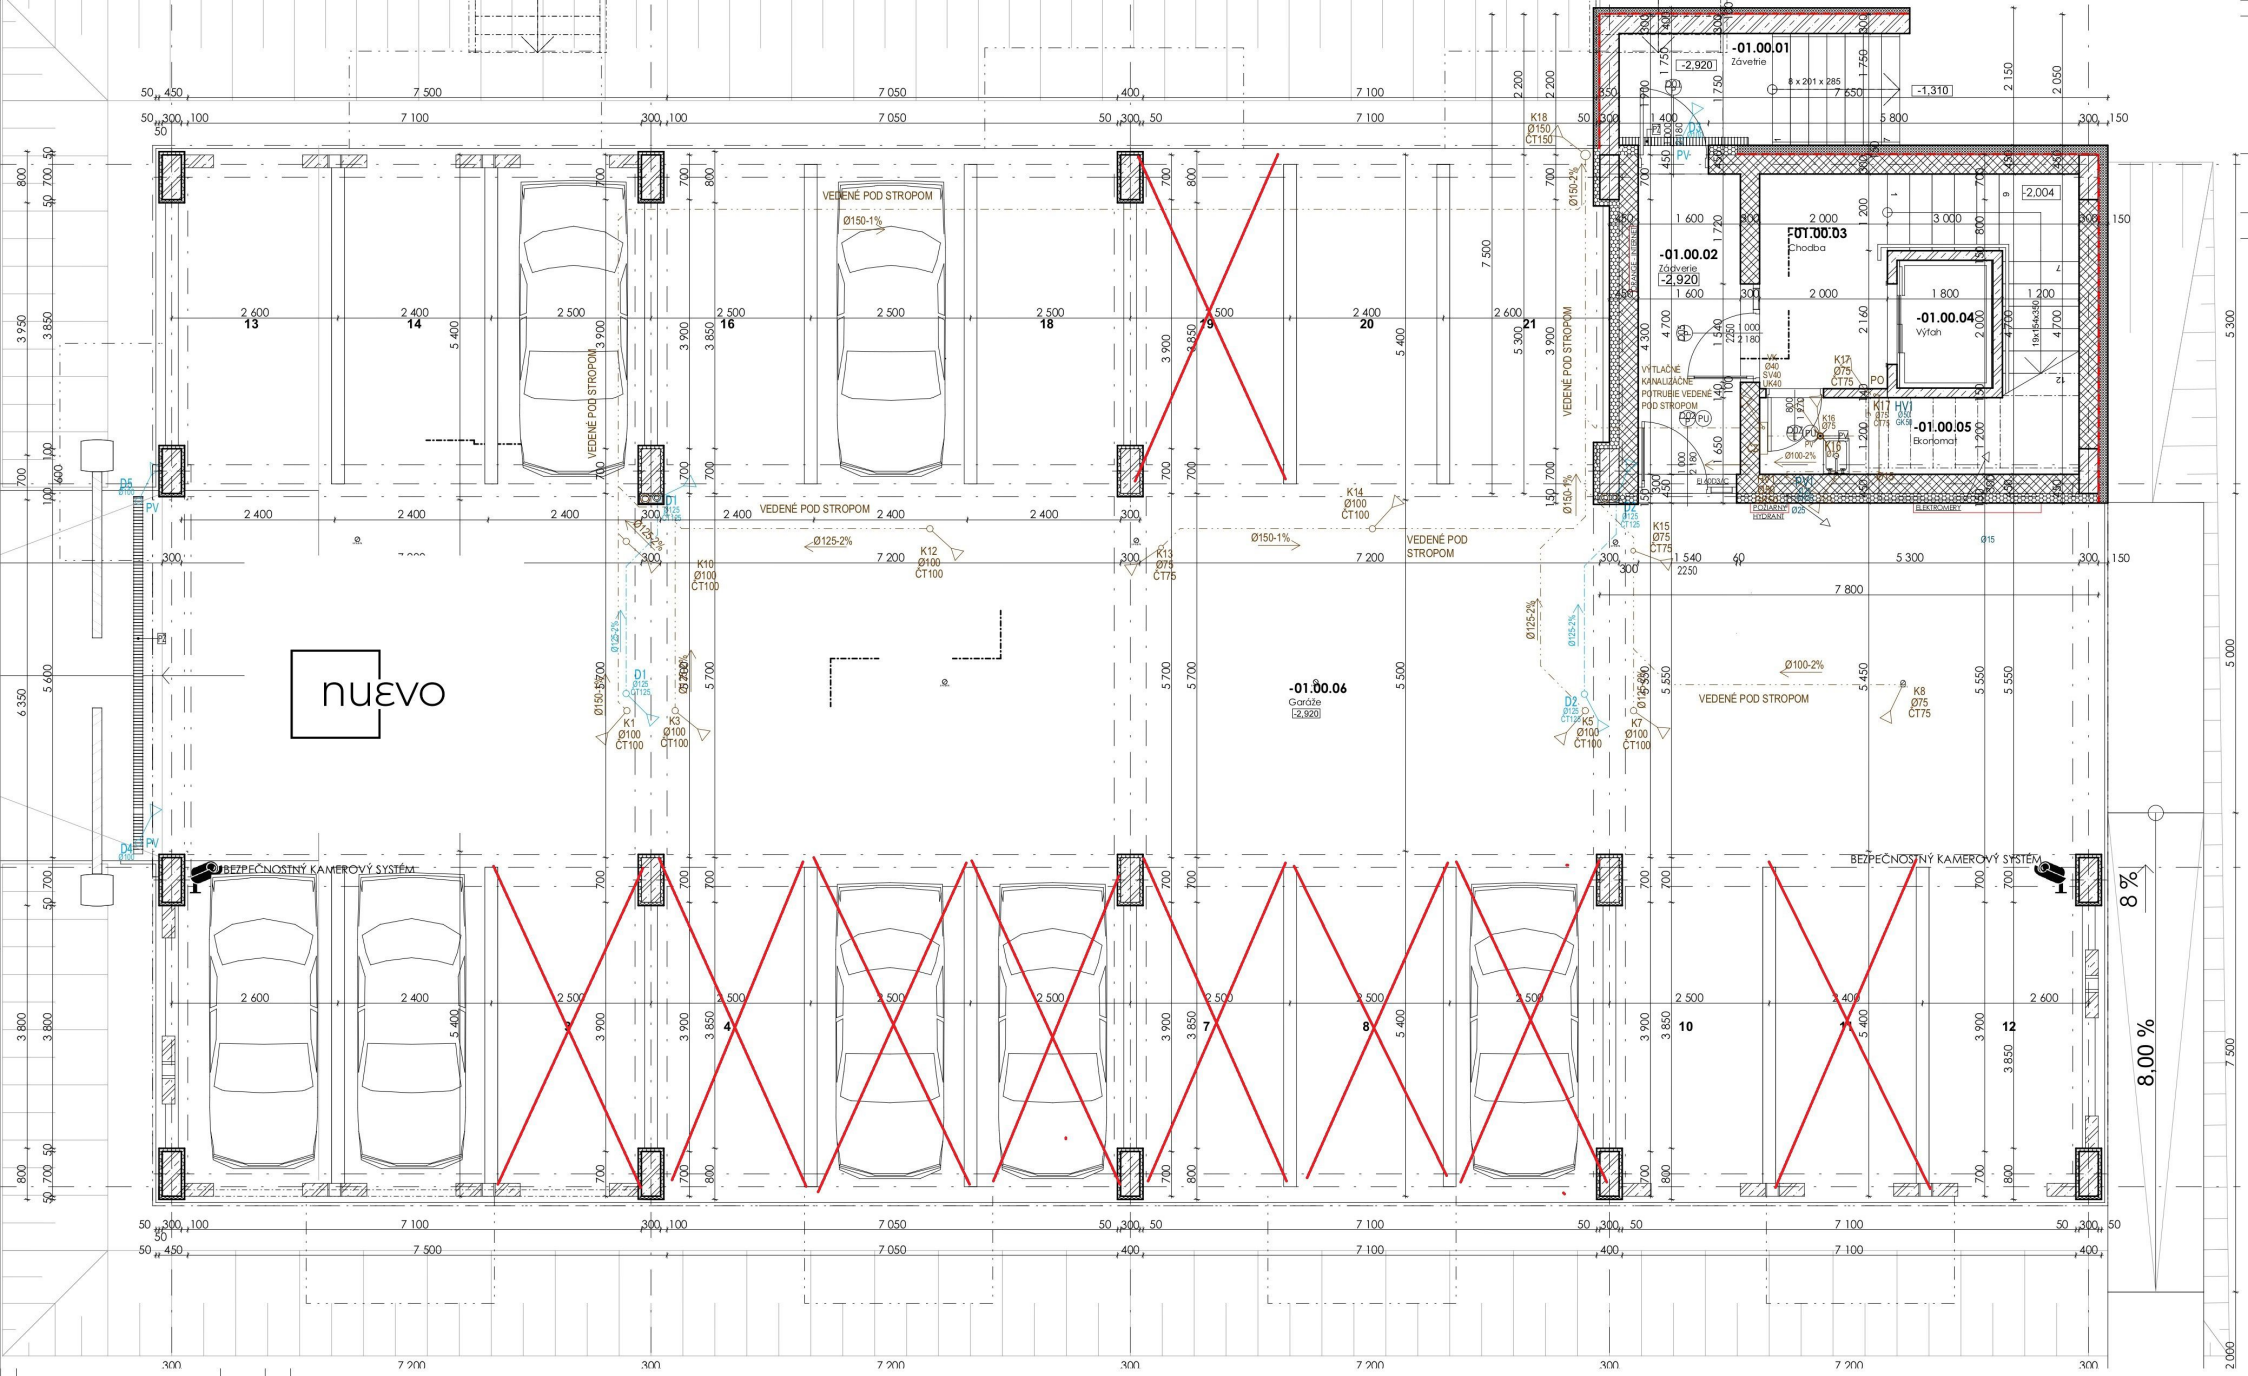
-01.00.01
Závetrie
-2,920
-1,310
-01.00.02
Zádverie
-2,920
-01.00.03
Chodba
-01.00.04
Výťah
-01.00.05
Ekonomat
-01.00.06
Garáže
-2,920
VEDENÉ POD STROPOM
Ø150-1%
Ø125-2%
Ø100-2%
BEZPEČNOSTNÝ KAMEROVÝ SYSTÉM
nuevo
8.00 %