


## DVOJKRÍDLOVÁ GARÁŽOVÁ BRÁNA (pohľad zvonka)

### otváranie VON

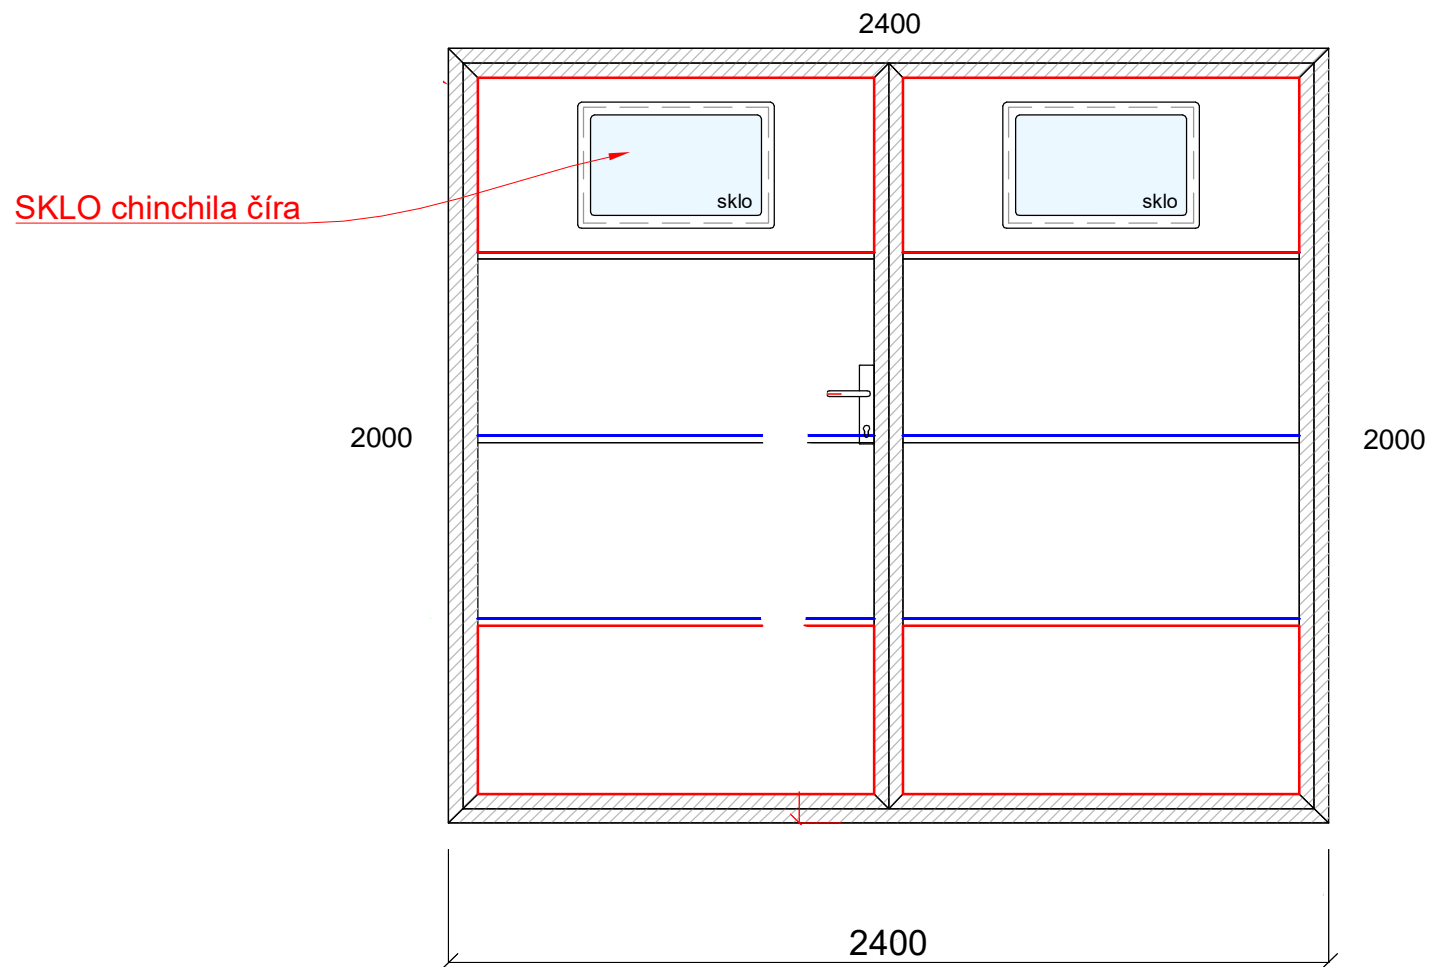

SKLO chinchila číra

Výška brány 2000(výška stavebného otvoru 2020) otvor vždy o +/- 2cm vyšší ako je brána s rámom.

Výška spodného prahu je 40mm.

Rozmer brány s rámom je 2400x2000.  
Svetlá šírka x výška otvoru je 2270x1900.  
Šírka -130mm  
Výška -100mm

Šírka stavebného otvoru 2420( šírka brány 2400mm)  
Otvor vždy o 2-3cm širší ako je brána s rámom.