


Zrubové domy

PROJEKT OBSAHUJE:

	Základná konštrukcia stavby	Hrubá stavba
Obvodová stena: zrubový profil BSH hr.150mm (severská borovica)	✓	✓
Vnútorne priečky: zrubový profil BSH hr.150mm (severská borovica)	✓	✓
Nosníky 150x150mm	✓	✓
Tatranský profil hr.15mm (strop prízemja)		✓
Strešná konštrukcia: nepohľadové krokvy, vážníky, klieštiny, vrátane lát a kontralát + fólie	✓	✓
Tepelná izolácia strechy hr.200mm		✓
Strešná krytina (škridla, plechové lemovanie vo farbe krytiny), tatranský profil hr.15mm (obklad z vonku)		✓
Kompletný odkapový systém (odkapové žľaby, zvody, príslušenstvo)		✓
Plastové okná a dvere vonkajšie (plast 6K, izolačné trojsklo Ug=0,6 W/m2K)		✓
Rozvody sietí	✓	✓
Výrobná dokumentácia	✓	✓
DPH 20%	✓	✓

Dodávka neobsahuje: základy, kúrenie a dopravu

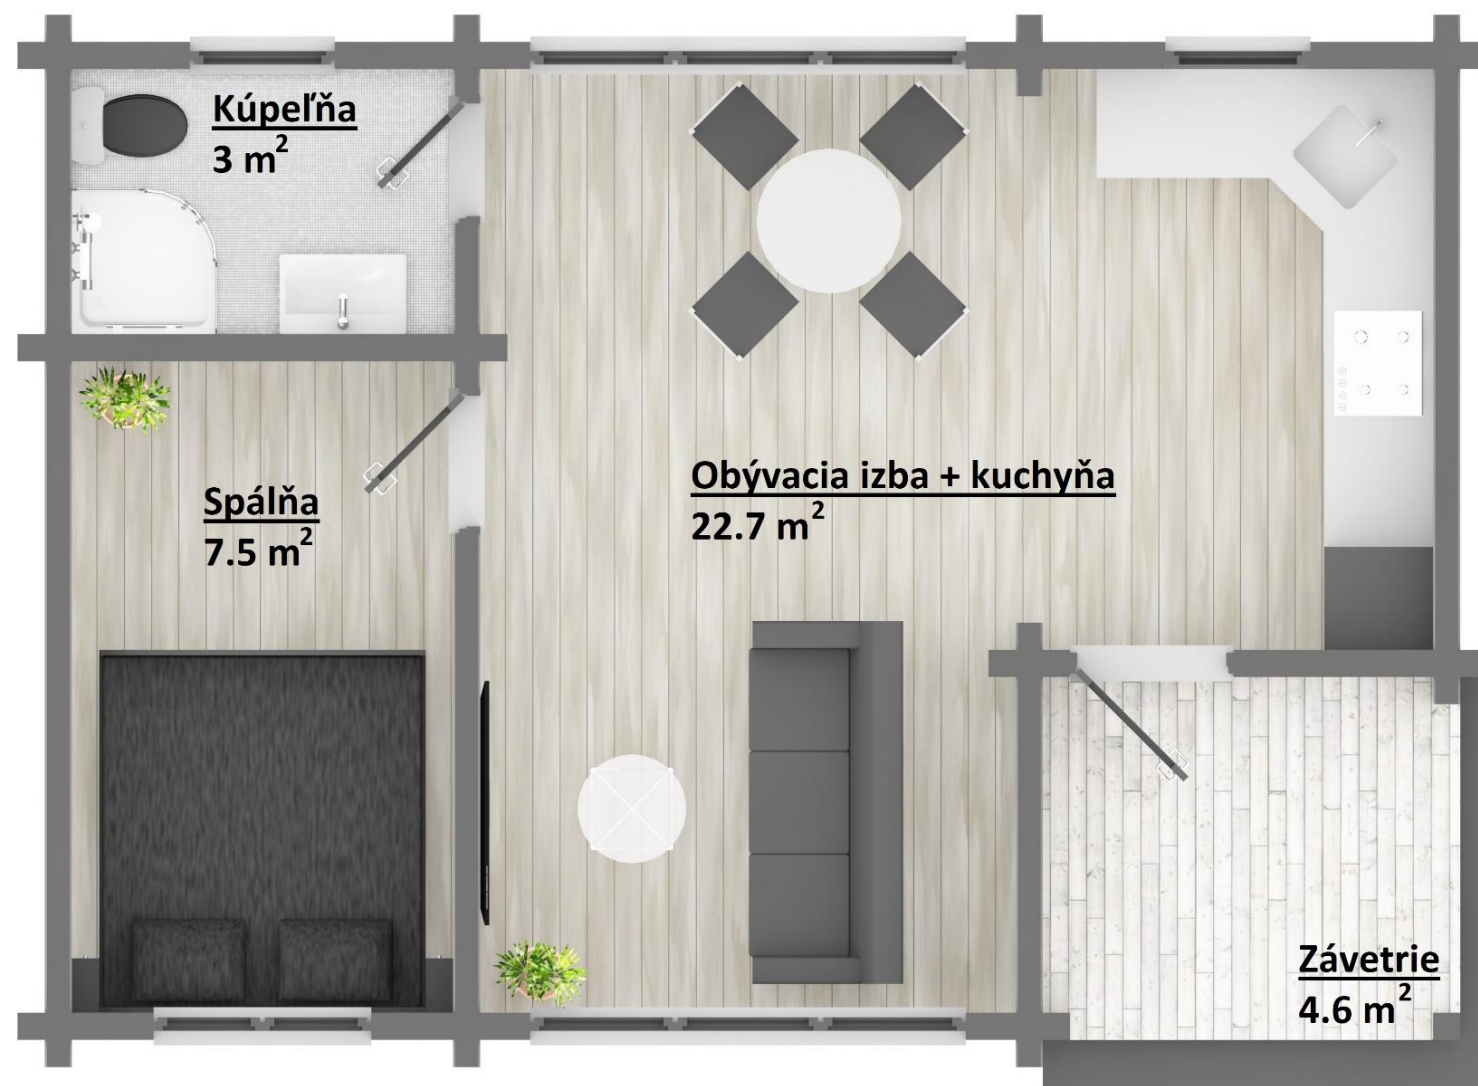

POĽANA

CENA zák. konštrukcia stavby :

17 030 €

montáž: 4 260 €

CENA hrubá stavba :

24 670 €

montáž: 8 670 €

Zastavaná plocha: **38.3 m²** *

Úžitková plocha: **33.2 m²**

*: bez závetria

Rozmery (v x š):

5.5 x 7.8 m (dom + závetrie)

POĽANA