


AD č.4

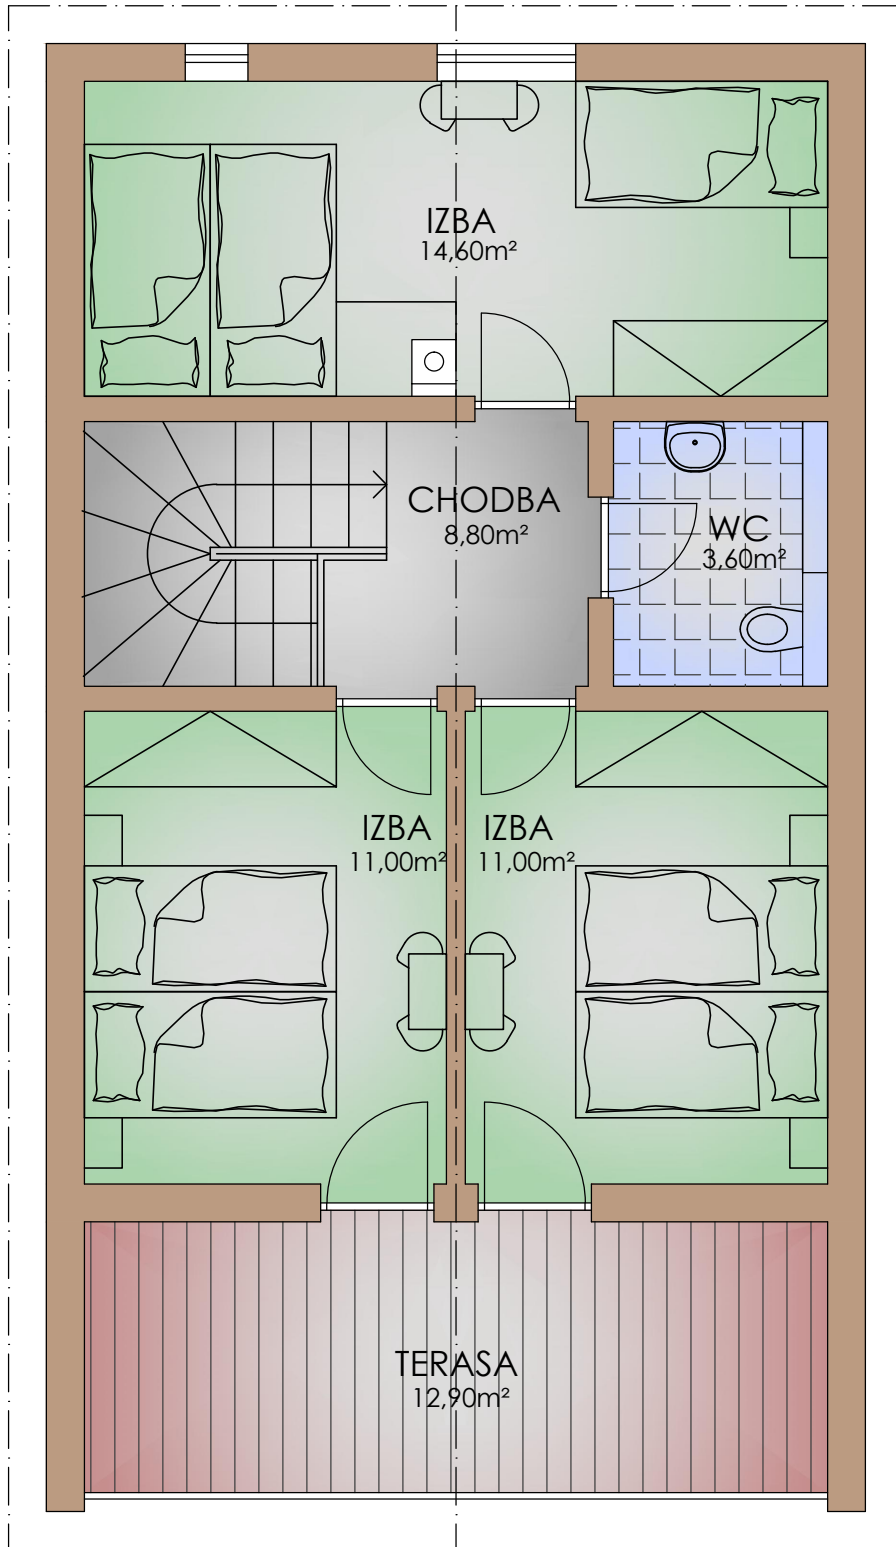

POSCHODIE