


## Zrubové domy

### PROJEKT OBSAHUJE:

	Základná konštrukcia stavby	Hrubá stavba
Obvodová stena: zrubový profil BSH hr.150mm (severská borovica)	✓	✓
Vnútorne priečky: zrubový profil BSH hr.150mm (severská borovica)	✓	✓
Nosníky 150x150mm	✓	✓
Tatranský profil hr.15mm (strop prízemja)		✓
Strešná konštrukcia: nepohľadové krokvy, vážníky, klieštiny, vrátane lát a kontralát + fólie	✓	✓
Tepelná izolácia strechy hr.200mm		✓
Strešná krytina (škridla, plechové lemovanie vo farbe krytiny), tatranský profil hr.15mm (obklad z vonku)		✓
Kompletný odkapový systém (odkapové žľaby, zvody, príslušenstvo)		✓
Plastové okná a dvere vonkajšie (plast 6K, izolačné trojsklo Ug=0,6 W/m2K)		✓
Rozvody sietí	✓	✓
Výrobná dokumentácia	✓	✓
DPH 20%	✓	✓

**Dodávka neobsahuje: základy, kúrenie a dopravu**

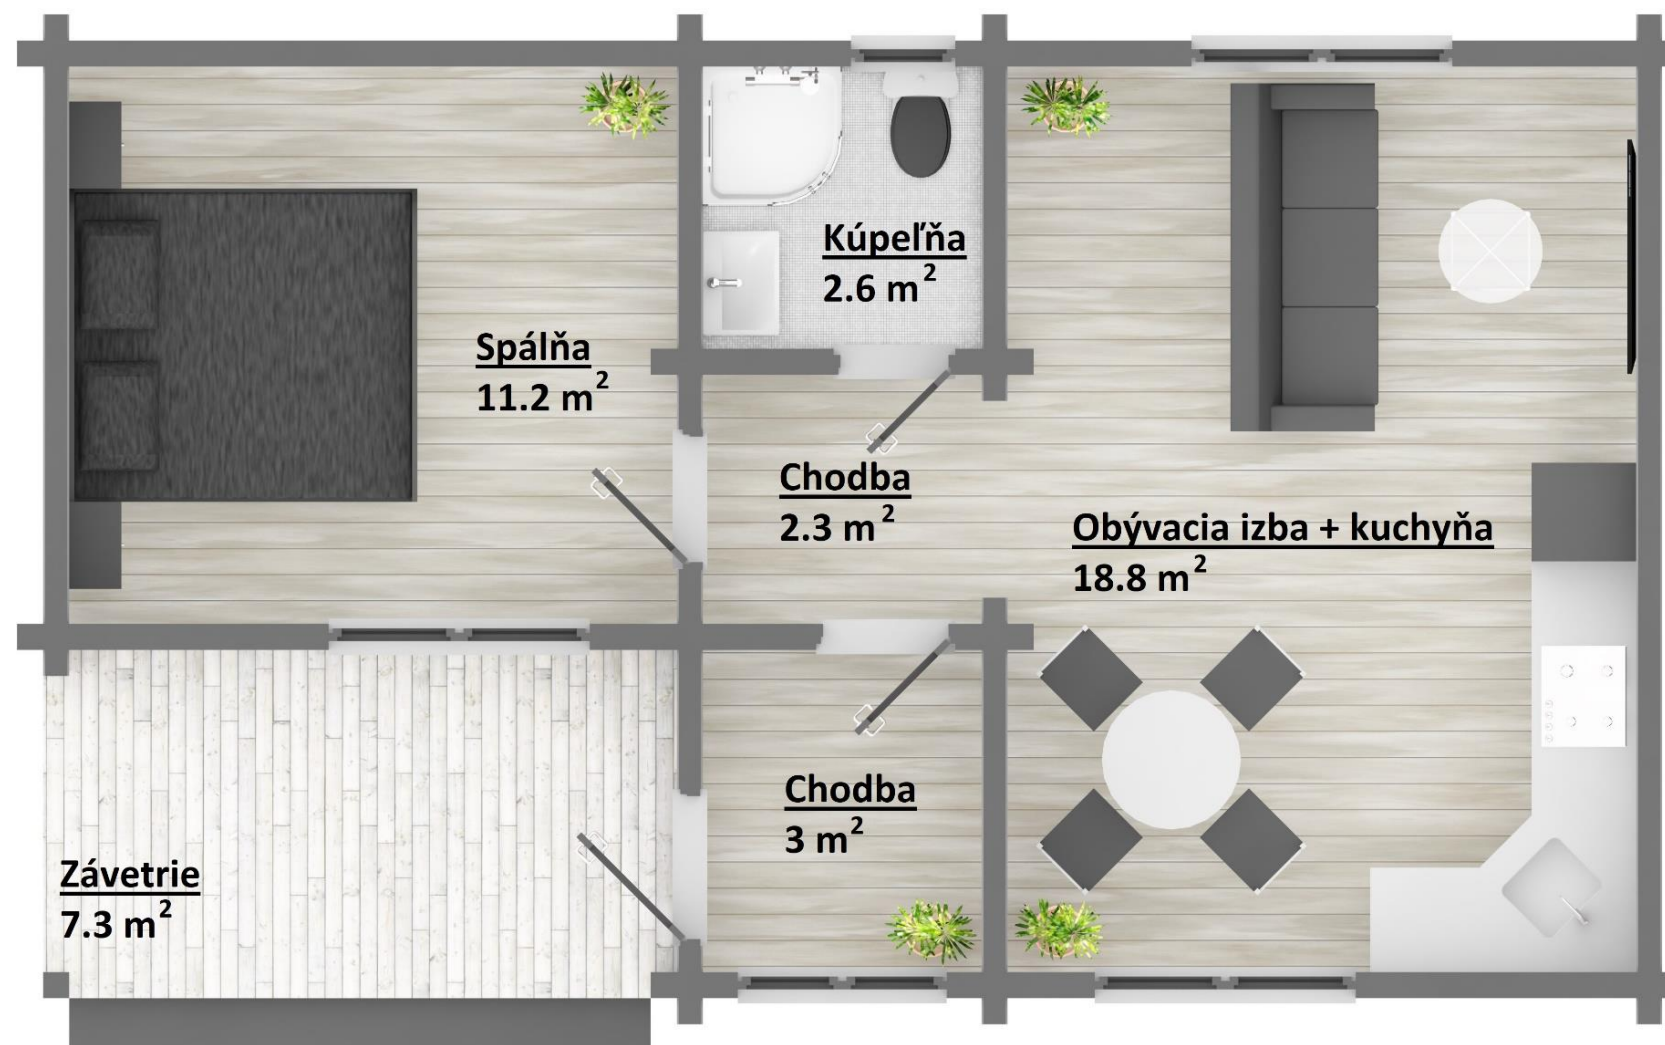

## JAVORNÍK

**CENA** zák. konštrukcia stavby :

**22 260 €**

**montáž: 5 570 €**

**CENA** hrubá stavba :

**28 390 €**

**montáž: 9 720 €**

Zastavaná plocha: **43.9 m<sup>2</sup>** \*

Úžitková plocha: **37.9 m<sup>2</sup>**

\*: bez závetria

**Rozmery (v x š):**

**5.5 x 9.3 m** (dom + závetrie)

JAVORNÍK