ÚZEMNÝ PLÁN OBCE
ZÁBORIE
ČISTOPIS

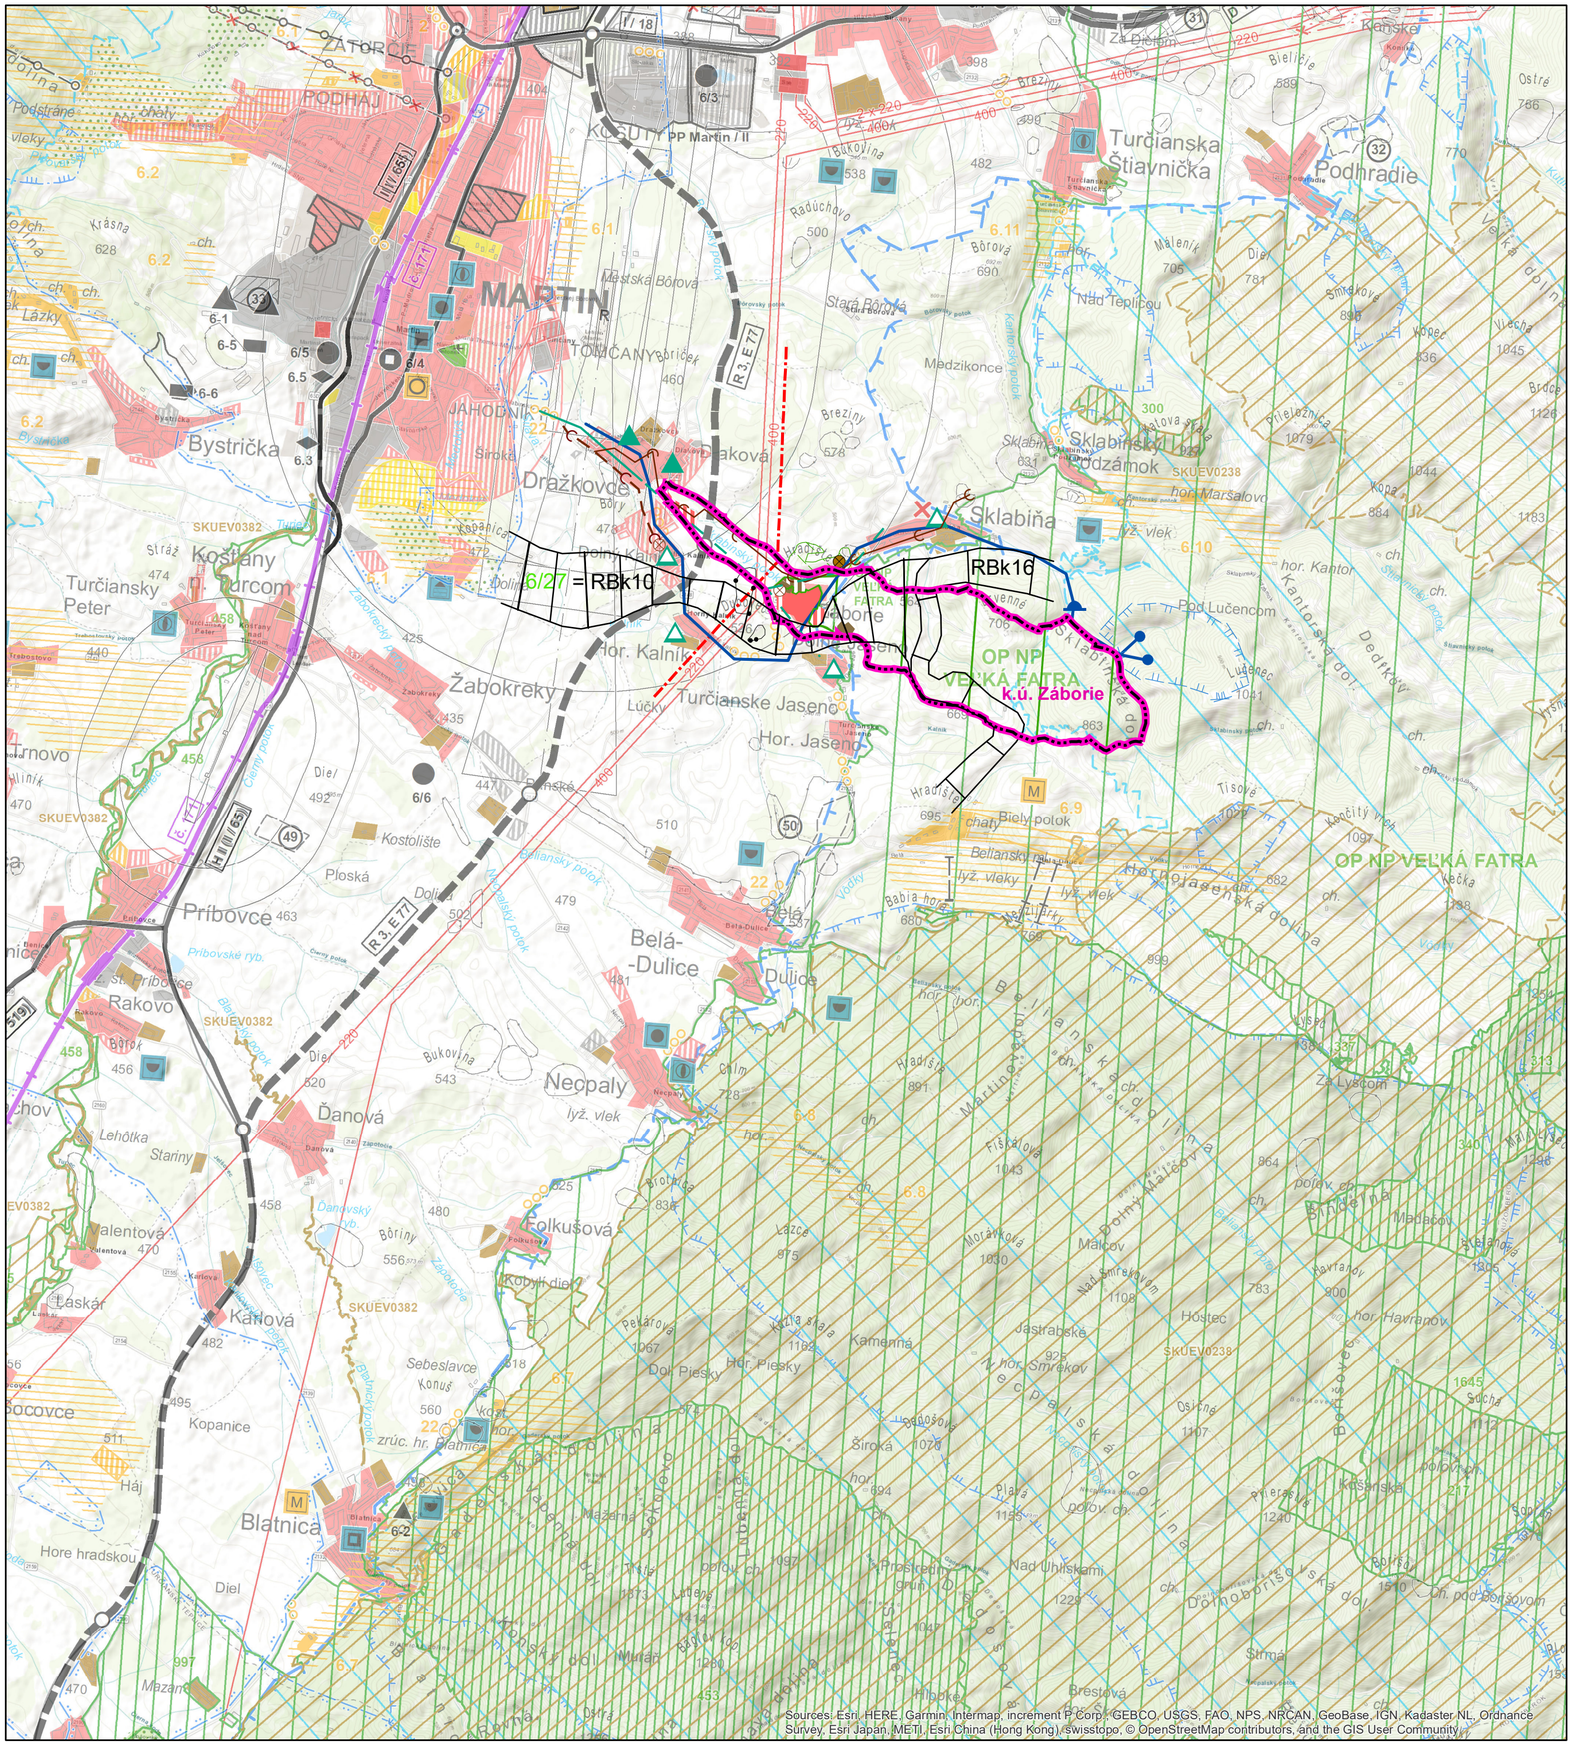

Legenda

stav	návrh	
		hranica katastra
		obytné plochy a plochy občianskej vybavenosti
		zariadenia poľnohospodárskej výroby
		hlavný skupinový privádzač pitnej vody
		PHO zdrojov pitných vôd II°
		hlavný skupinový kanalizačný zberač
220		VVN 220 kV vedenie
400		ZVN 400 kV vedenie
		STL plynovod
		svahové deformácie
		ochranné pásmo NP Veľká Fatra
		Chránené vtáčie územie Veľká Fatra
		chránená vodohospodárska oblasť Veľká Fatra
		genofondová lokalita
		biokoridor regionálneho významu
RBk 16		označenie biokoridoru regionálneho významu podľa RÚSES okresu Martin
6/27		ozn. biokoridoru reg. významu - podľa ÚPN VÚC (zhodný s RBk 10 podľa RÚSES)
		ochranné pásma letiska
		plynofikované sídlo
		zdroj pitnej vody podzemný
		vodojem
		čerpacia stanica kanalizačná

VÝHĽADOVÉ JAVY

- VVN 2x110kV vzdušné vedenie
- rýchlostná cesta R3

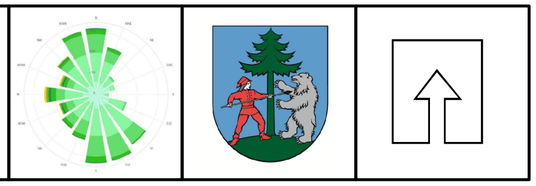

SPRACOVATEĽ	**ARTIX s.r.o., Na Bystričku 14, 036 01 Martin**		
OBSTARÁVATEĽ	**Obec Záborie** v zastúpení: Ing.arch. Eva Zaťková, OSO na obstarávanie ÚPP a ÚPD		
ŠIRŠIE VZŤAHY		Číslo výkresu **1**	Číslo paré
HL.RIEŠITEĽ **AUTOR VYKRESU**	**Ing.arch. Eleonóra Hejzlarová** **Ing.arch. E. Hejzlarová, Ing.arch. Ján Kubina** **Ing.arch. Roman Jančo**	Dátum 05/2022	Mierka **1:50 000**

Sources: Esri, HERE, Garmin, Intermap, increment P Corp., GEBCO, USGS, FAO, NPS, NRCAN, GeoBase, IGN, Kadaster NL, Ordnance Survey, Esri Japan, METI, Esri China (Hong Kong), swisstopo, © OpenStreetMap contributors, and the GIS User Community