


**LEGENDA GRAFICKÉHO ZNAČENIA:**

- S1 ŠAČHTA PRÍVOD TEPLA, 500X500MM, PODLAHA HR. 150, STROP 150 MM
- S2 ŠAČHTA PRÍVOD TEPLA
- V5-SK1 VONKÁJŠIA ŠAČHTA SPLAŠKOVEJ KANALIZÁCIE
- V5-SK2 VONKÁJŠIA ŠAČHTA KANALIZÁCIE
- V53 VONKÁJŠIA ŠAČHTA REVÍZIA, ROZVODOVÝ TEPLA
- V54 VONKÁJŠIA VODOMERNÁ ŠAČHTA
- S5 VNÚTORNÁ REVÍZIA ŠAČHTA VODOVODNEJ PRÍPOJKY VODY

**LEGENDA MATERIÁLOV:**

- EXISTUJÚCA OBVODOVÁ STENA HRUBKY 250 MM, DOMUROVANÁ Z VNÚTORNEJ STRANY Z KERAMICKÝCH TEHAL CDM HRUBKY 150 MM
- EXISTUJÚCA, NOSNÁ, MUROVANÁ STENA PRÍSTAVBY, HRUBKY 400, 300 MM, Z KERAMICKÝCH TEHAL
- EXISTUJÚCE VNÚTORNÉ NENOSNÉ PRIEČKY HRUBKY 150, AŽ 170 MM, Z KERAMICKÝCH TEHAL CDM HRUBKY 150 MM
- EXISTUJÚCE VNÚTORNÉ NENOSNÉ PRIEČKY HRUBKY 100 MM, OBLOŽENÉ KERAMICKÝM OBKLADOM
- NOVÁ MUROVANÁ PRIEČKA YTONG HR. 150MM
- NOVÁ MUROVANÁ PRIEČKA YTONG HR. 150MM, VÝŠKY 2100 MM

**PÔDORYS 1.NP - NOVÝ STAV**

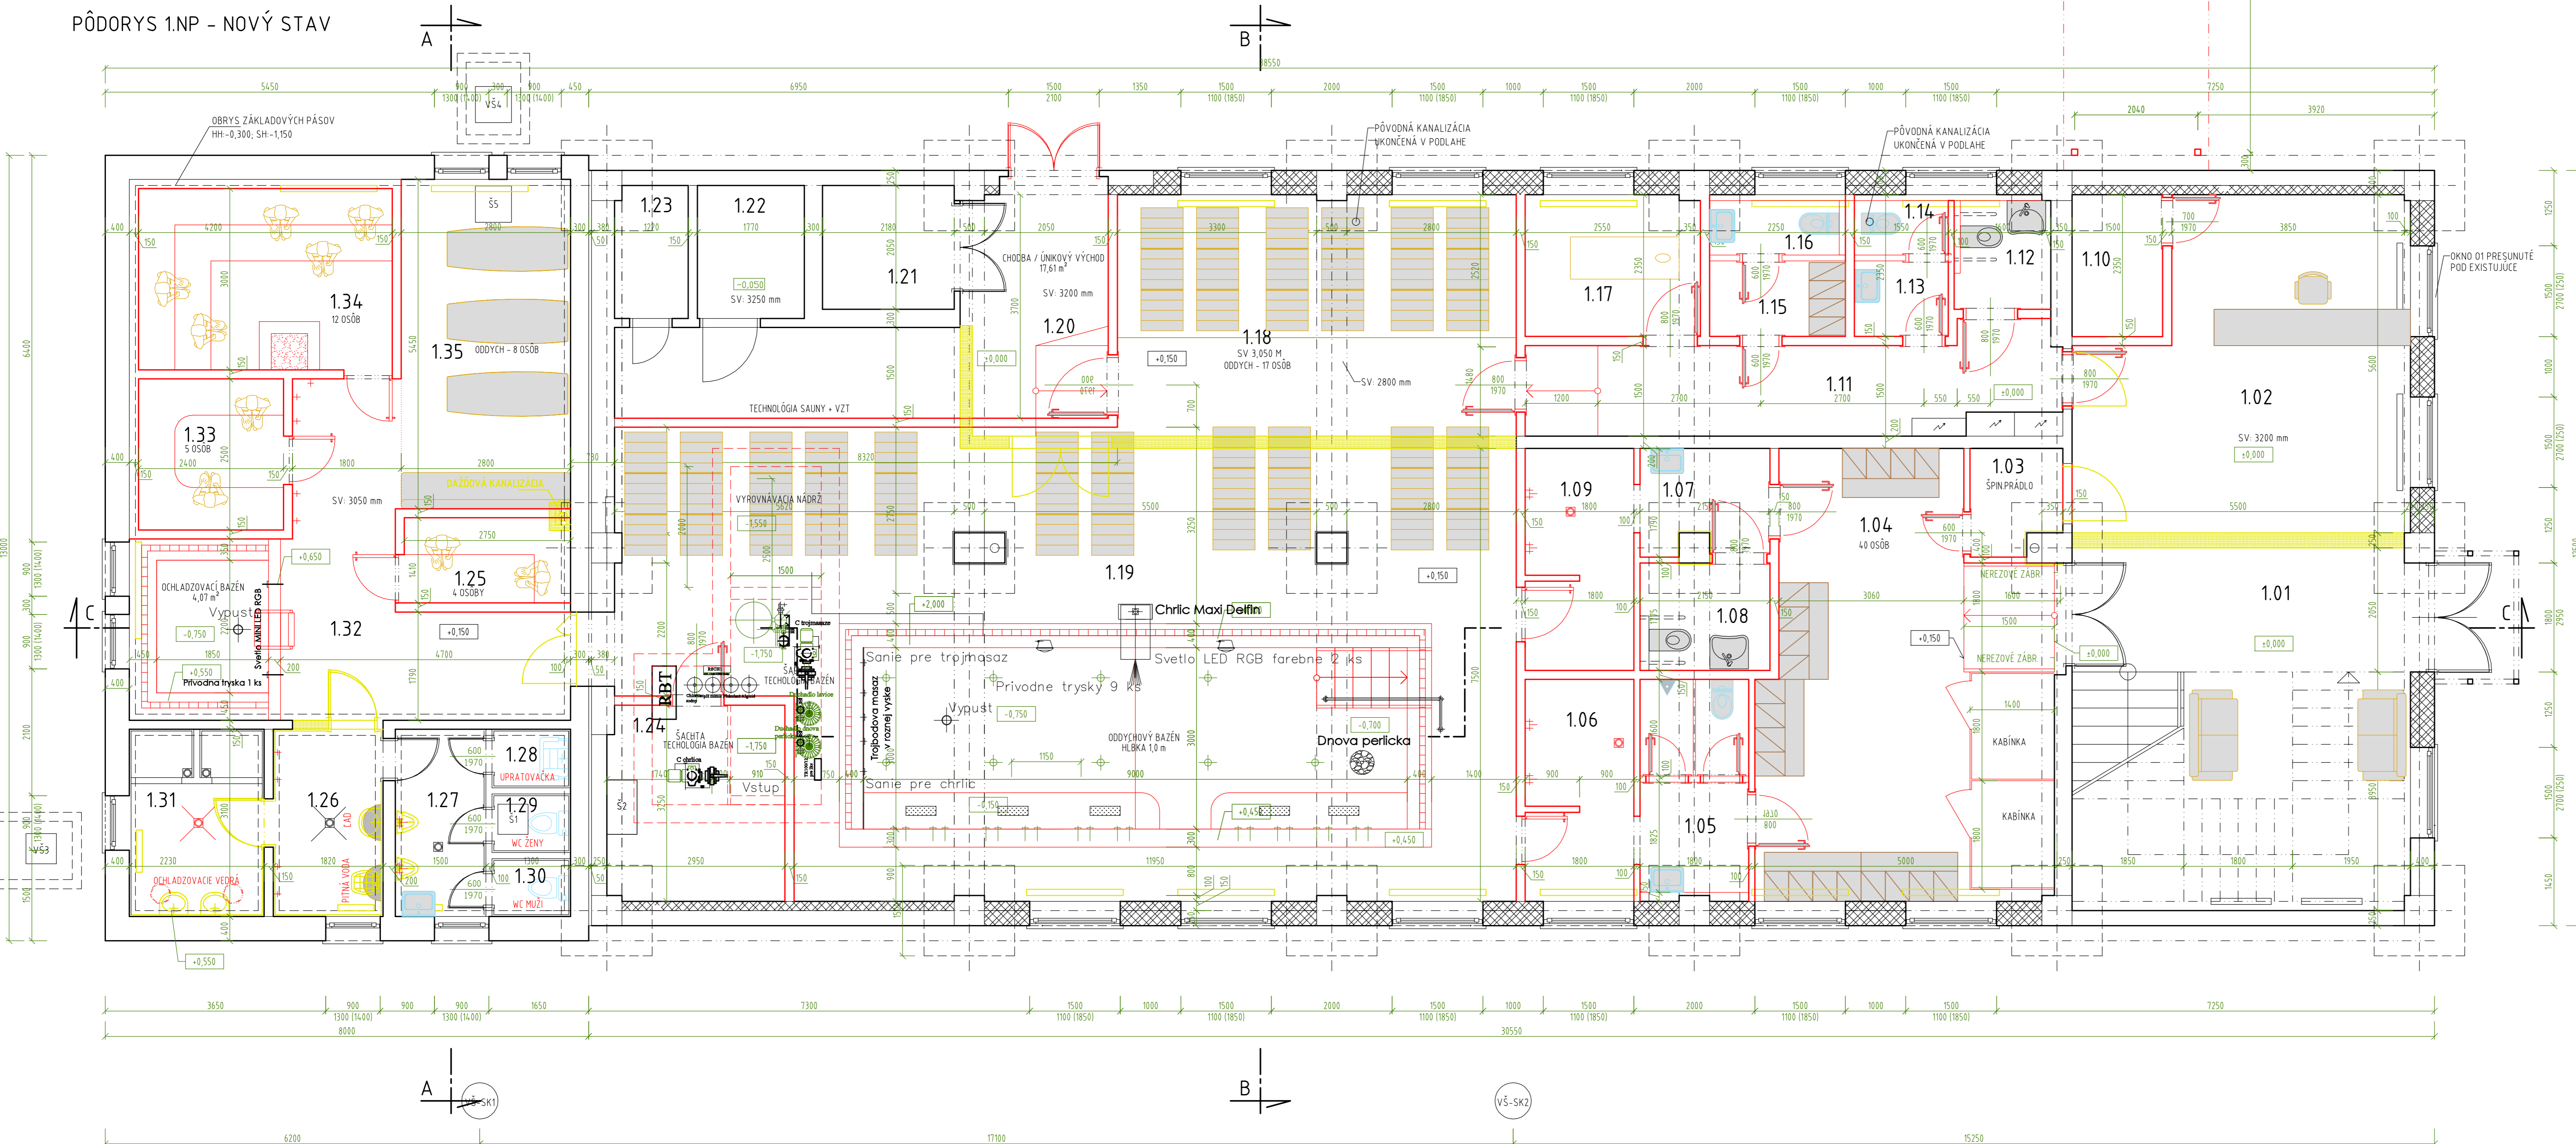

**LEGENDA MIESTNOSTÍ:**

OZNM	NÁZOV MIESTNOSTI	PLOCHA PÔDLAHY	PLOCHA SKLADBA	PODLAHA	STĚNY	STROP	PODLAHA	
101	SCHODISKO	33,00	-	KAMENNÁ DLAŽBA	OMEŤKA VAP-CEMENT	OMEŤKA VAP-CEMENT		
102	RECEPCIA	28,60	-	KERAMICKÁ DLAŽBA	OMEŤKA VAP-CEMENT	OMEŤKA VAP-CEMENT		
103	ŠPINPÁROLO	2,53	-	KERAMICKÁ DLAŽBA	OMEŤKA VAP-CEMENT	OMEŤKA VAP-CEMENT	KERAM OBKLAD 2100 MM	
104	ŠATŇA PRE VEREJNOSŤ	33,15	P11	KERAMICKÁ DLAŽBA	OMEŤKA VAP-CEMENT	OMEŤKA VAP-CEMENT	KERAM OBKLAD 2100 MM	
105	PREDSEŇ WC MUŽI	5,88	P12	KERAMICKÁ DLAŽBA	OMEŤKA VAP-CEMENT	OMEŤKA VAP-CEMENT	KERAM OBKLAD 2100 MM	
106	SPRCHY	6,52	P12	KERAMICKÁ DLAŽBA	OMEŤKA VAP-CEMENT	OMEŤKA VAP-CEMENT	KERAM OBKLAD 2100 MM	
107	PREDSEŇ WC ŽENY	3,62	P12	KERAMICKÁ DLAŽBA	OMEŤKA VAP-CEMENT	OMEŤKA VAP-CEMENT	KERAM OBKLAD 2100 MM	
108	WC ŽENY	3,82	P12	KERAMICKÁ DLAŽBA	OMEŤKA VAP-CEMENT	OMEŤKA VAP-CEMENT	KERAM OBKLAD 2100 MM	
109	SPRCHY	6,53	P12	KERAMICKÁ DLAŽBA	OMEŤKA VAP-CEMENT	OMEŤKA VAP-CEMENT	KERAM OBKLAD 2100 MM	
110	SKLAD Č. BIELIZNE	3,52	P11	KERAMICKÁ DLAŽBA	OMEŤKA VAP-CEMENT	OMEŤKA VAP-CEMENT		
111	CHOBA	13,34	P11	KERAMICKÁ DLAŽBA	OMEŤKA VAP-CEMENT	OMEŤKA VAP-CEMENT		
112	WC ŽENY / MOBILNÝ	2,88	P12	KERAMICKÁ DLAŽBA	OMEŤKA VAP-CEMENT	OMEŤKA VAP-CEMENT	KERAM OBKLAD 2100 MM	
113	PREDSEŇ	1,93	P12	KERAMICKÁ DLAŽBA	OMEŤKA VAP-CEMENT	OMEŤKA VAP-CEMENT	KERAM OBKLAD 2100 MM	
114	WC MUŽI	1,39	P12	KERAMICKÁ DLAŽBA	OMEŤKA VAP-CEMENT	OMEŤKA VAP-CEMENT	KERAM OBKLAD 2100 MM	
115	ŠATŇA ZAMESTNANCI	2,81	P11	KERAMICKÁ DLAŽBA	OMEŤKA VAP-CEMENT	OMEŤKA VAP-CEMENT	KERAM OBKLAD 2100 MM	
116	WC ZAMESTNANCI	1,94	P12	KERAMICKÁ DLAŽBA	OMEŤKA VAP-CEMENT	OMEŤKA VAP-CEMENT	KERAM OBKLAD 2100 MM	
117	MASÉR	6,71	P11	KERAMICKÁ DLAŽBA	OMEŤKA VAP-CEMENT	OMEŤKA VAP-CEMENT		
118	ODPOČÍVAREŇ	26,35	P12	KERAMICKÁ DLAŽBA	OMEŤKA VAP-CEMENT	OMEŤKA VAP-CEMENT		
119	RELAXAČNÁ BAZÉNOVÁ ČASŤ	105,93	P12	KERAMICKÁ DLAŽBA	OMEŤKA VAP-CEMENT	OMEŤKA VAP-CEMENT		
120	CHOBA / UNKOVÝ VÝCHOD	11,61	-	KERAMICKÁ DLAŽBA	OMEŤKA VAP-CEMENT	OMEŤKA VAP-CEMENT		
121	VÝŤAH	4,67	-					
122	STROJOVNA VÝŤAHU	3,89	-	BETÓNOVÁ MAZANINA	OMEŤKA VAP-CEMENT	OMEŤKA VAP-CEMENT		
123	SKLAD	2,65	-	KERAMICKÁ DLAŽBA	OMEŤKA VAP-CEMENT	OMEŤKA VAP-CEMENT		
124	TECH. MIESTNOSŤ UK, ZTL, VZT	9,50	-	KERAMICKÁ DLAŽBA	OMEŤKA VAP-CEMENT	OMEŤKA VAP-CEMENT		
125	INFRAŠAUNA/4 OSOBY	3,88	P13	KERAMICKÁ DLAŽBA	OMEŤKA VAP-CEMENT	OMEŤKA VAP-CEMENT	KERAM OBKLAD 2100 MM	
126	PREDSEŇ	5,64	P13	KERAMICKÁ DLAŽBA	OMEŤKA VAP-CEMENT	OMEŤKA VAP-CEMENT	KERAM OBKLAD 2100 MM	
127	PREDSEŇ	4,65	P13	KERAMICKÁ DLAŽBA	OMEŤKA VAP-CEMENT	OMEŤKA VAP-CEMENT	KERAM OBKLAD 2100 MM	
128	UPRATOVÁČKA	1,26	P13	KERAMICKÁ DLAŽBA	OMEŤKA VAP-CEMENT	OMEŤKA VAP-CEMENT	KERAM OBKLAD 2100 MM	
129	WC ŽENY	1,26	P13	KERAMICKÁ DLAŽBA	OMEŤKA VAP-CEMENT	OMEŤKA VAP-CEMENT		
130	WC MUŽI	1,25	P13	KERAMICKÁ DLAŽBA	OMEŤKA VAP-CEMENT	OMEŤKA VAP-CEMENT		
131	DOCHLAZOVACIE SPRCHY	6,82	P13	KERAMICKÁ DLAŽBA	OMEŤKA VAP-CEMENT	OMEŤKA VAP-CEMENT		
132	WELLNESS-CHOBA	23,79	P13	KERAMICKÁ DLAŽBA	OMEŤKA VAP-CEMENT	OMEŤKA VAP-CEMENT		
133	PARNÁ SAUNA	6,00	P13	KERAMICKÁ DLAŽBA	OMEŤKA VAP-CEMENT	OMEŤKA VAP-CEMENT		
134	FÍNSKA SAUNA	12,60	P13	KERAMICKÁ DLAŽBA	OMEŤKA VAP-CEMENT	OMEŤKA VAP-CEMENT		
135	TEPIDARIUM/ODDYCH 4 OSOBY	15,48	P13	KERAMICKÁ DLAŽBA	OMEŤKA VAP-CEMENT	OMEŤKA VAP-CEMENT		
ÚŤKOVÁ PLOCHA (m²)		411,26						
ZASTAVANÁ PLOCHA (m²)		485,88						

**POZNÁMKY:**

- PROJEKT MOŽNÉ REALIZOVAŤ IBA PO OUVĚŘENÍ VŠETKÝCH NÁVÄZŇOSTÍ VYPLYVÁJÚCÍCH ZO STATICKÉHO POSUDKUI A ICH ZAPRACOVANÍ! JEDNA SA O ROZMERY KONŠTRUKCÍ A DOBAVANÉ VLASTNOSTI MATERIÁLOV, PĚVNOSTNÉ TRIEDY, TRIEDY BETÓNU, STUPĚN VYSUŠENIA, ROZMERY ZÁKLADOV A PODOBNE.
- PROJEKT MOŽNÉ REALIZOVAŤ IBA PO OUVĚŘENÍ VŠETKÝCH NÁVÄZŇOSTÍ VYPLYVÁJÚCÍCH AJ Z AKTUÁLNEJ SPRÁVY POŽARNEJ BEZPEČNOSTI STAVBY! JEDNA SA HLAVNE O POŽADOVANÉ ODLIŠNOSTI STAVEBNÝCH MATERIÁLOV A VÝPLNI ODVOVÍ!
- ASANÁCU VŠETKÝCH NOSNÝCH KONŠTRUKCÍ PŘEVIESŤ AŽ PO PŘEVĚŘENÍ VŠETKÝCH NÁVÄZŇOSTÍ VYPLYVÁJÚCÍCH ZO STATICKÉHO POSUDKUI!
- ROZMERY JEDNOTLIVÝCH KONŠTRUKCÍ UPRESNÍŤ PODLA ZÁMĚRANIA PŘIAMO NA STAVBE!
- PŘI VÝ ZMÄNNEJ, ODCHYLKE EXISTUJÚCEHO STAVU OD PROJEKTOVEJ DOKUMENTÁCIE KONZULTOVAŤ TUTO SKUTÄNOSŤ S PROJEKTANTOM!

- BÜRANÉ, ASANOVANÉ
- NOVÉ KONŠTRUKCIE

+0,000 = PODLAHA 1.NP		ZODP. PROJEKTANT: Ing. Ľubomír Lámer		VYPRACOVÁV: Ing. Ľubomír Lámer, Ing. Frederik Bottlik		LÁMER spol. s r.o. RIMAVSKÁ SOBOTA 974 01 IČO: 421 903 532 521	
STAVEBNÍK	AM HOTELS s.r.o.	MIESTO STAVBY:	p.č. 1900/6, 1900/60, k.ú.z. obec; okres: Rimavská Sobota	Č. ZÁKAZKY:	09/2020	OBJEKT	SD - 01
STUPĚN	PROJEKT PRE STAVEBNÉ POVOLENIE	NAZOV STAVBY:	ZMENA ÚČELU VYUŽITIA BUDOVY NA UBYTOVACIE ZARIADENIE S WELLNESSOM	DÁTUM:	07.05.2020	Č. VÝKRESU:	8
PROFESIA:	ARCHITECTONICKO-STAVEBNÉ RIŠENIE STAVBY	OBŠAH VÝKRESU:	PÔDORYS 1NP - NOVÝ STAV	MIERKA:	1:50		