




POZDĹŽNY REZ C - C - NOVÝ STAV

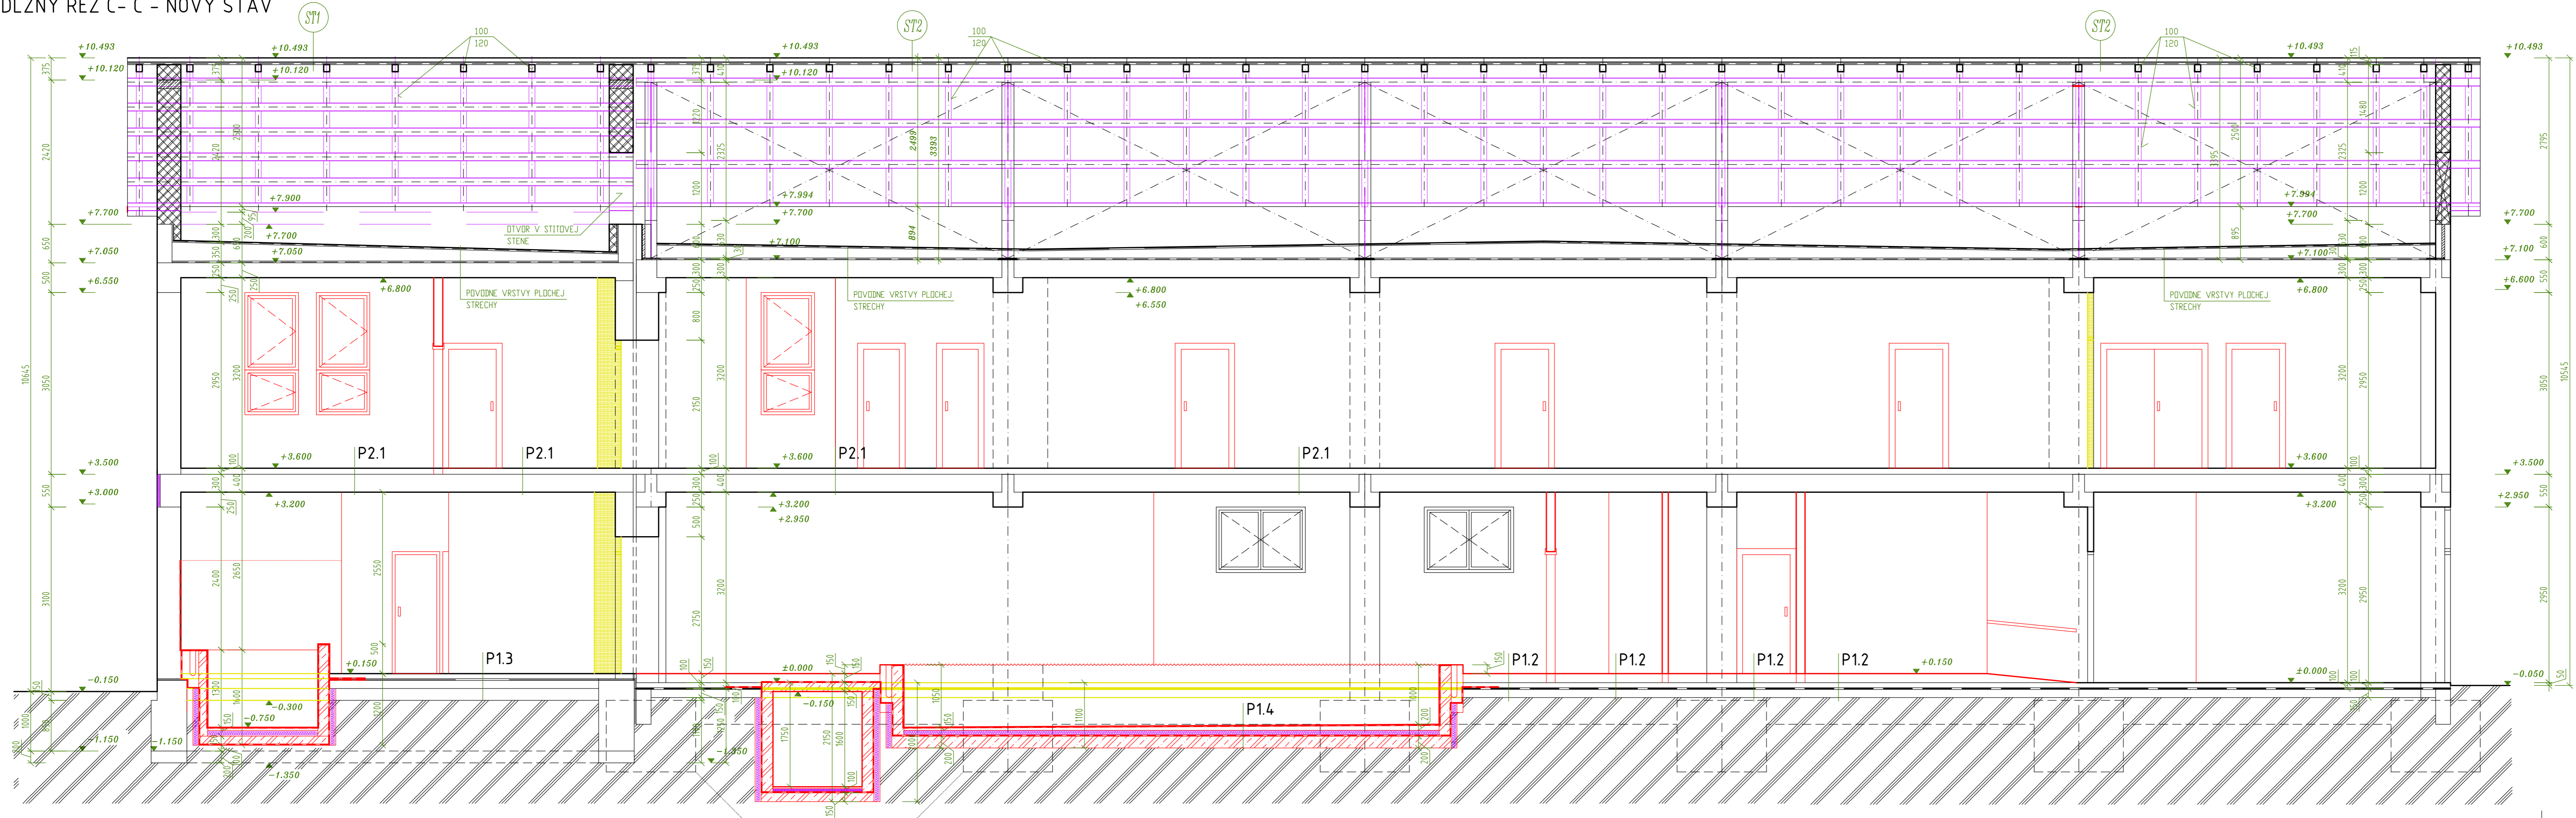

SKLADBA STRECHY

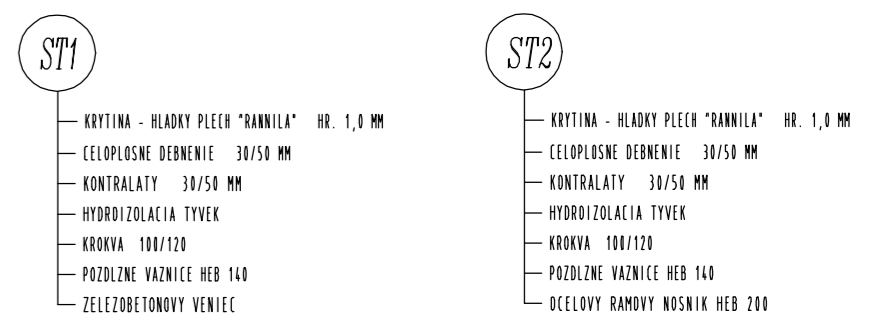

LEGENDA MATERIÁLOV:

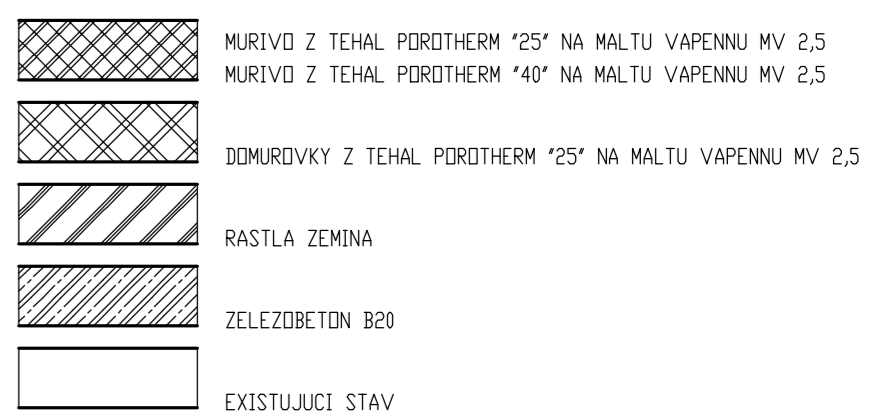

POZNÁMKY:

- PROJEKT MOŽNÉ REALIZOVAŤ IBA PO OVRENÍ VŠETKÝCH NÁVÁZNOSTÍ VYPŹVÁJÚCICH ZO STATICKÉHO POSUDKU A ICH ZAPRACOVANÍ ! JEDNÁ SA O ROZMERY KONŠTRUKCÍ POŽADOVANÉ VLASTNOSTI MATERIÁLOV, PEVNOSTNÉ TRIEDY, TRIEDY BETÓNU, STUPEN VYSTUŽENIA, ROZMERY ZAKLADOV A PODOBNE.
- PROJEKT MOŽNÉ REALIZOVAŤ IBA PO OVRENÍ VŠETKÝCH NÁVÁZNOSTÍ VYPŹVÁJÚCICH AJ Z AKTUÁLNEJ SPRÁVY POŽIARNEJ BEZPEČNOSTI STAVBY ! JEDNÁ SA HLAVNE O POŽADOVANÉ ODOLNOSTI STAVEBNÝCH MATERIÁLOV A VÝPLNÍ OTVOROV !
- AŠANACIU VŠETKÝCH NOSNÝCH KONŠTRUKCÍ PŘEVIEŠŤ AŽ PO PREVERENÍ VŠETKÝCH NÁLEŽITOSTÍ VYPŹVÁJÚCICH ZO STATICKÉHO POSUDKU!
- ROZMERY JEDNOTLIVÝCH KONŠTRUKCÍ UPŘESNÍŤ PODĹA ZAMERANIA PŘIAMO NA STAVBE !
- PŘI VÝZMANNEJ ODCHYLKE EXISTUJÚCEHO STAVU OD PROJEKTOVEJ DOKUMENTÁCIE KONZULTOVAŤ TÚTO SKUTOČNOSŤ S PROJEKTANTOM !

- BÚRANÉ, AŠANOVANÉ
- NOVÉ KONŠTRUKCIE

±0,000 = PODĹAHA 1NP

ZODP. PROJEKTANT:	Ing. Lubomír Lámer	VYPRACOVAL:	Ing. Lubomír Lámer, Ing. Frederik Bottlik	LÁMER spol. s r.o. MALOHONTSKÁ 1546/6 RIMAVSKÁ SOBOTA 979 01 mobil: +421 903 532 521	
STAVEBNÍK:	AM HOTELS s.r.o.	Č. ZAKAZKY:	09/2020	OBJEKT:	SO - 01
MESTO STAVBY:	p.č. 1900/6, 1900/60; k.ú.; obec; okres: Rimavská Sobota	Č. VÝKRESU:	1:50	DATUM:	07.05.2020
STUPEŇ:	PROJEKT PRE STAVEBNÉ POVOLENIE	NAZOV STAVBY: ZMENA ÚČELU VYUŽITIA BUDOVY NA UBYTOVACIE ZARIADENIE S WELLNESSOM			
PROFESIA:	ARCHITEKTONICKO-STAVEBNÉ RIEŠENIE STAVBY	MIERKA:	1:50	Č. VÝKRESU:	11.
OBSAH VÝKRESU:	POZDĹŽNY REZ C - C - NOVÝ STAV				